



# Območje A

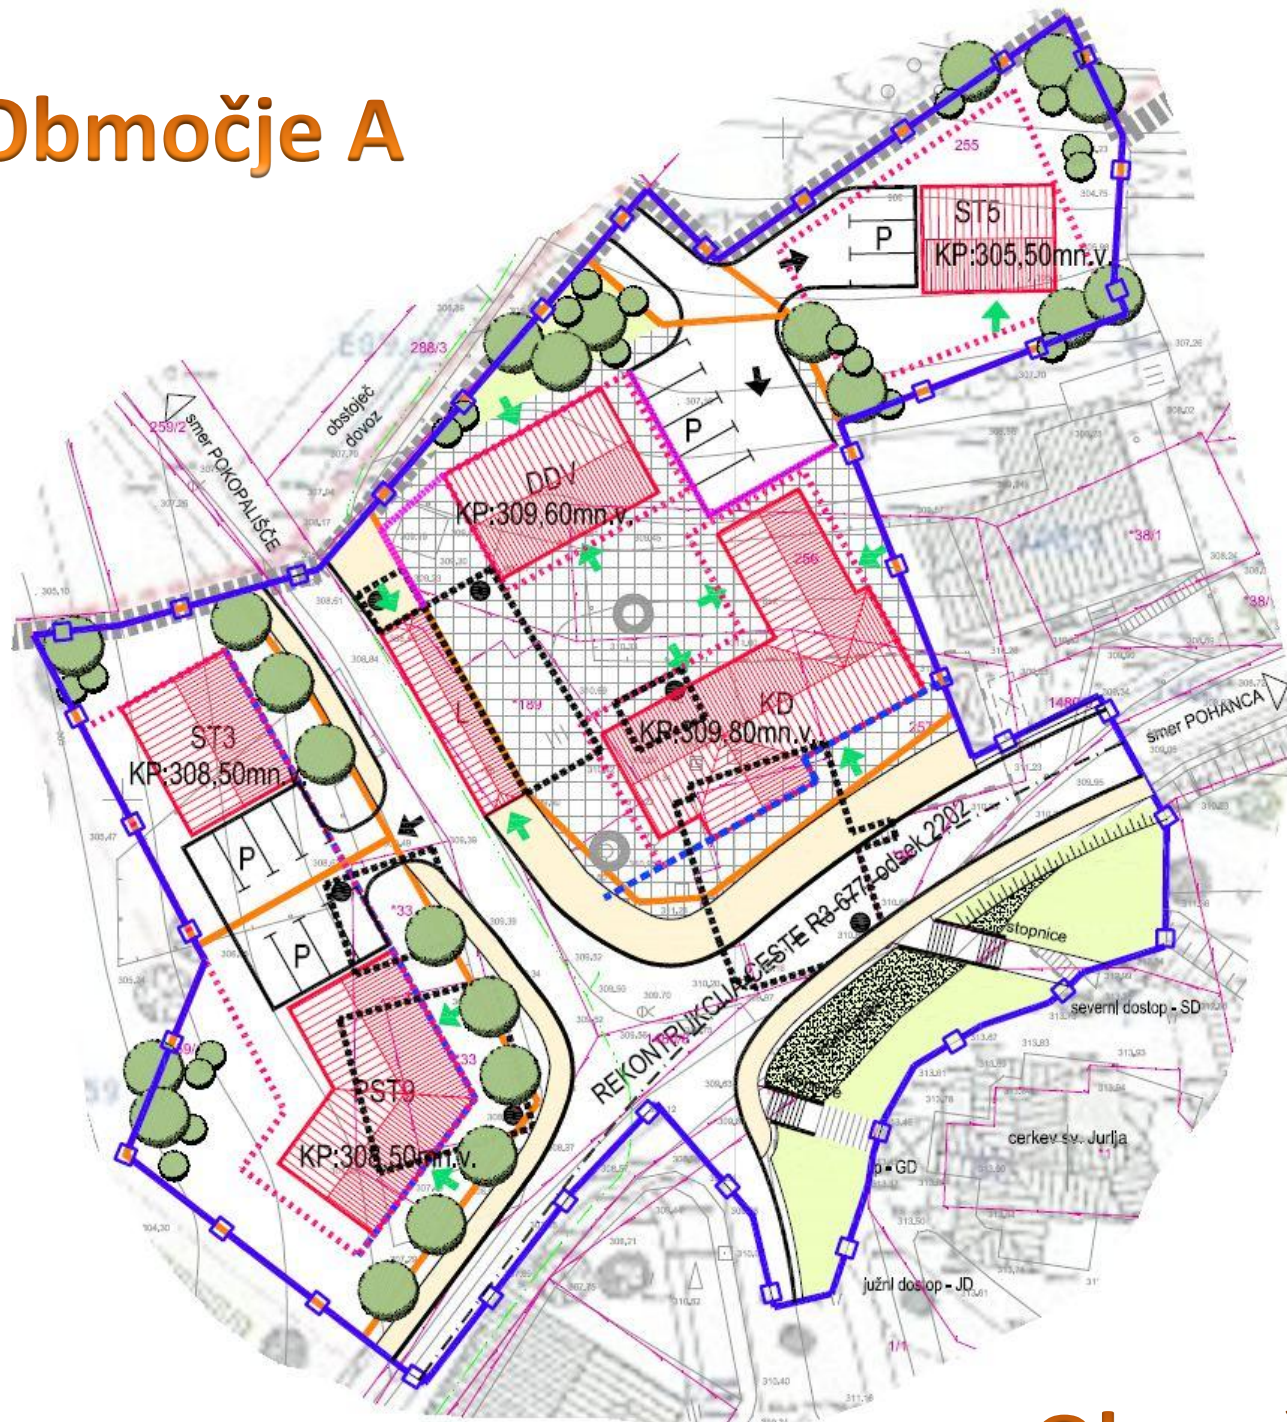


# Območje C



# Območje B

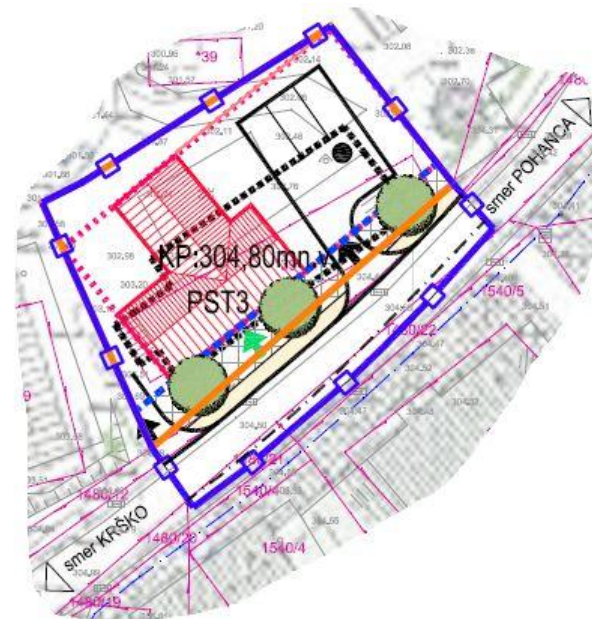

## Pregledna situacija

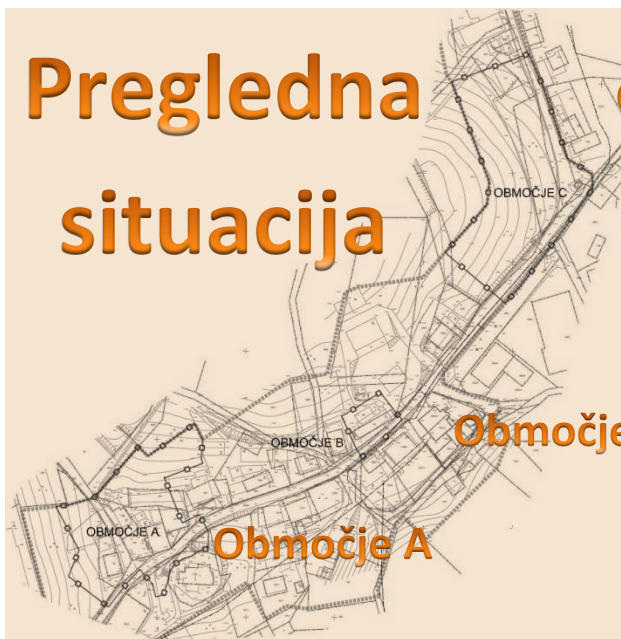

Območje C

Območje B

Območje A

### Legenda

LEGENDA OBJEKTI:		JAVNE POVRŠINE:	
KD	KULTURNI DOM	TRG, TLAKOVANJE	
DDV	DOM DUHOVNIH VAJ	HODNIK ZA PEŠCE	
PST	POSLOVNO STANOVANJSKI OBJEKT	ZELENE POVRŠINE	
ST	STANOVANJSKI OBJEKT	PEŠČENA PODLAGA	
L	PREHOD SKOZI OBJEKT		
LEGENDA UREDITVENE SITUACIJE:			
[Blue dashed line]	MEJA OBMOČJA SPREMEMB IN DOPOLNITEV UN ZDOLE	[Orange line]	PARCELA NAMENJENA GRADNJI
[Grey dashed line]	MEJA OBMOČJA UN ZDOLE	[Green arrow]	DOVOZ NA PARCELO
[Black dashed line]	OBSTOJEČ OBJEKT	[P]	PARKIRIŠČA
[Red dashed line]	RUŠITVE	[Pink dashed line]	OPORN ZID
[Red dashed line]	PREDVIDEN / OBNOVLJEN OBJEKT	[Green circle]	VISOKORASLO AVTOHTONO DREVJE
[Red dashed line]	GRADBENA MEJA	[Green circle]	URBANISTIČNI POUDARKI, ELEMENTI
[Red dashed line]	GRADBENA LINIJA	[Green arrow]	DOSTOP V OBJEKT