


NAMAKALNI SISTEM KRŠKO POLJE



Projektant: Vodnar-B

Investitor: Občina Krško

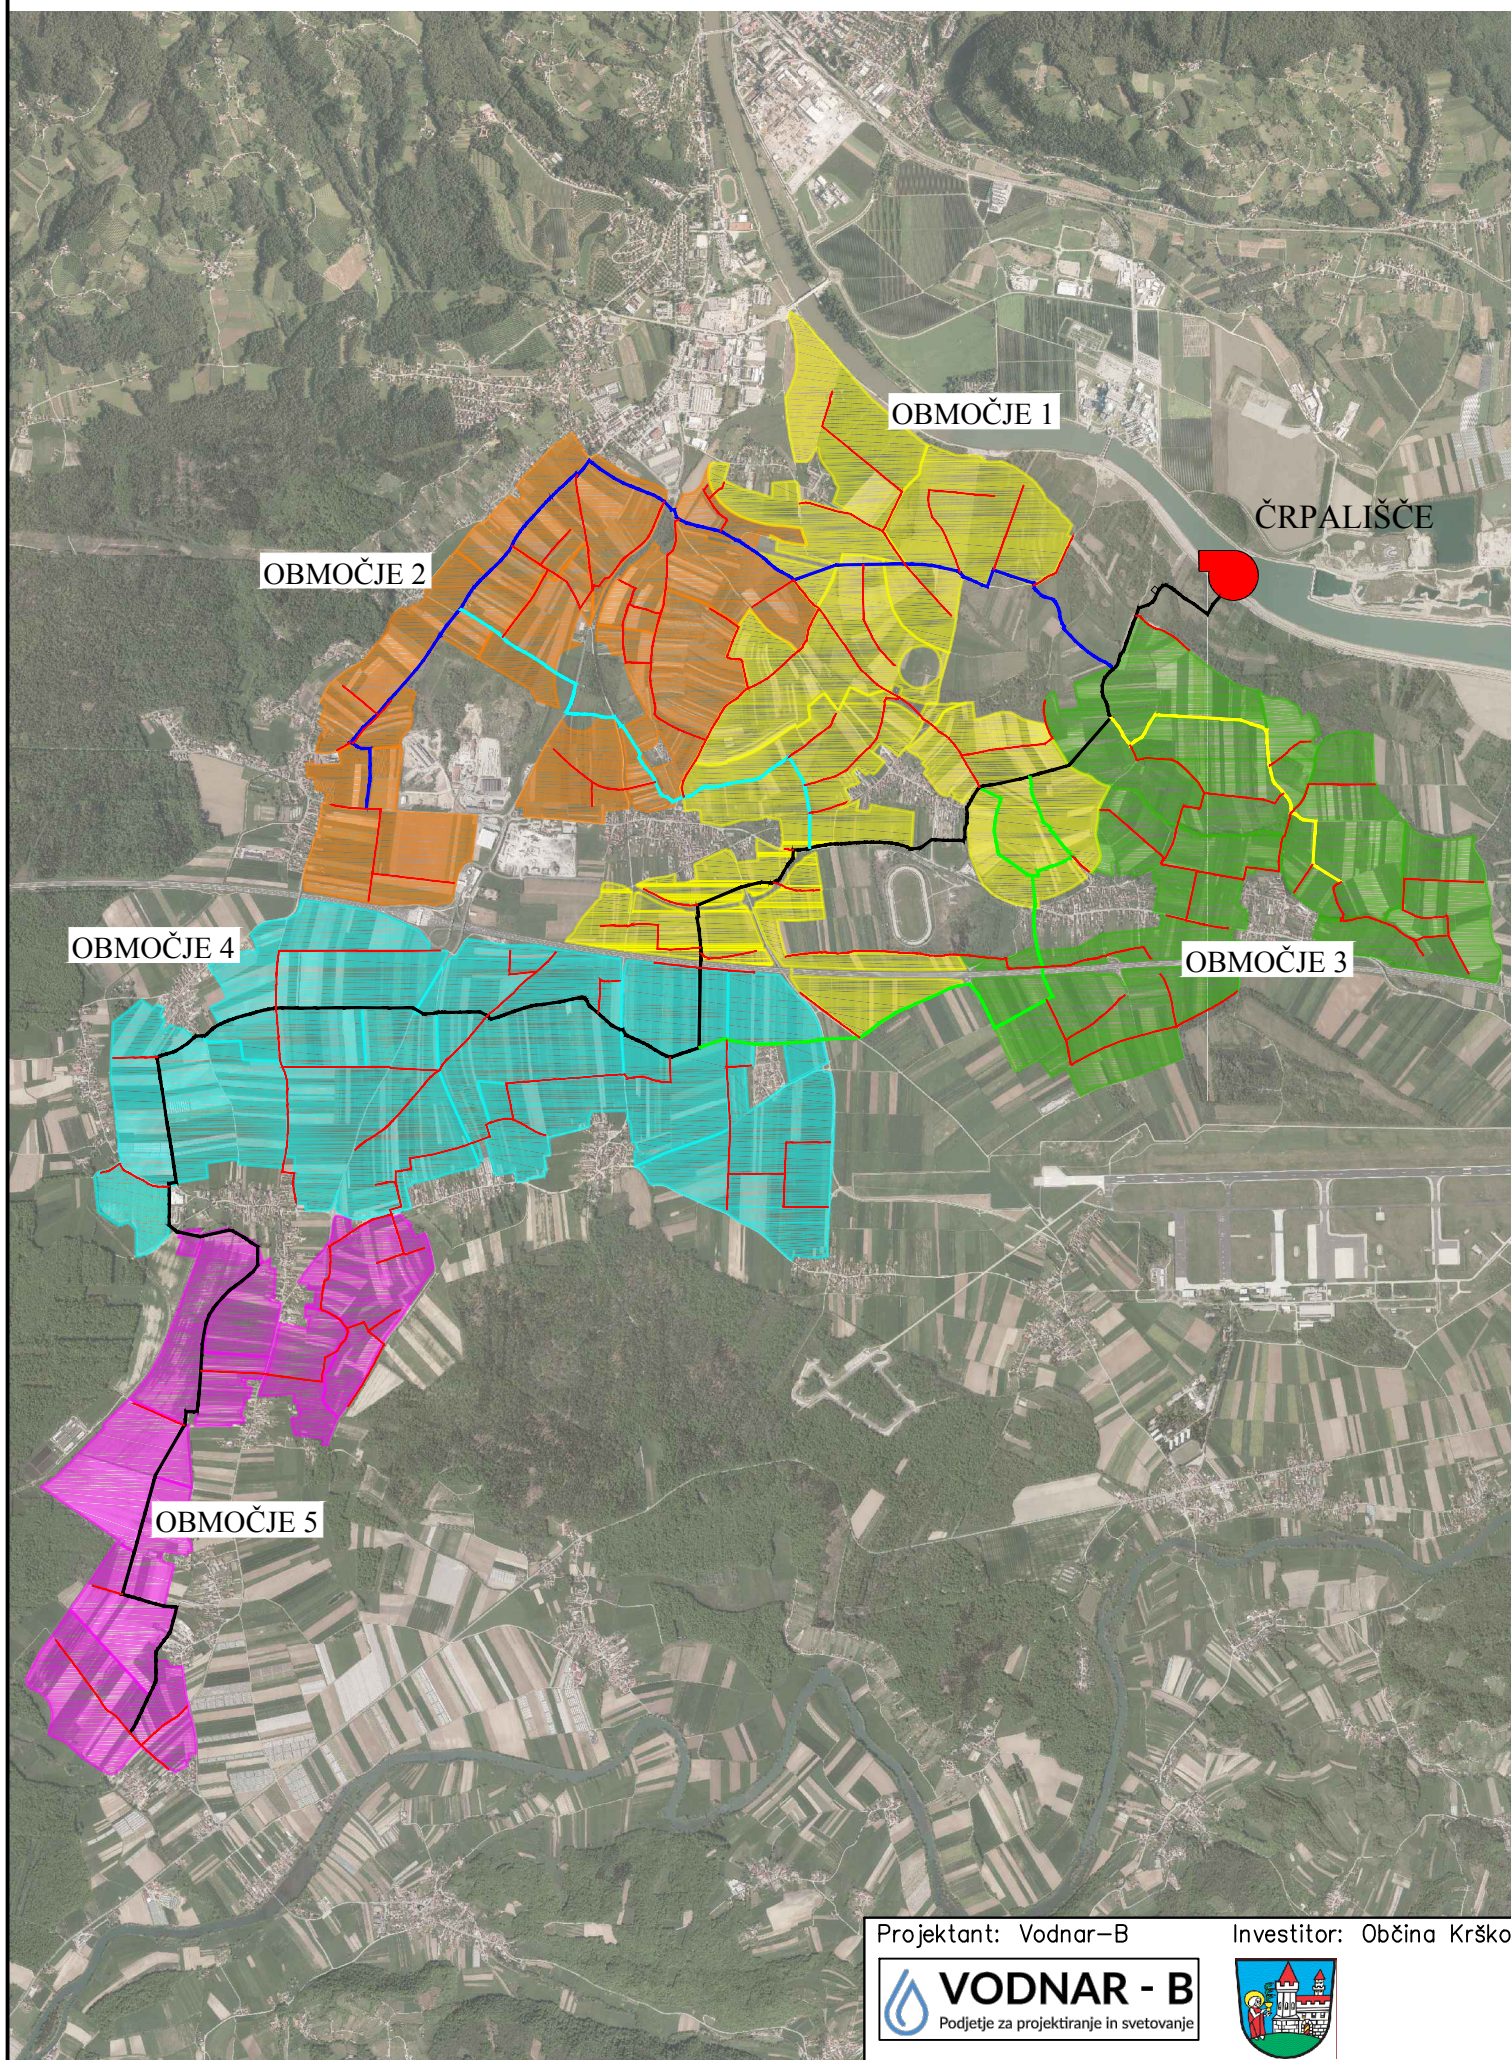

VODNAR - B
Podjetje za projektiranje in svetovanje

